


Приложение №1
к решению сессии Совета депутатов
Колыванского района Новосибирской области
от _____ № _____

Фрагмент карты градостроительного зонирования территории
Новотырышкинского сельсовета Колыванского района
Новосибирской области

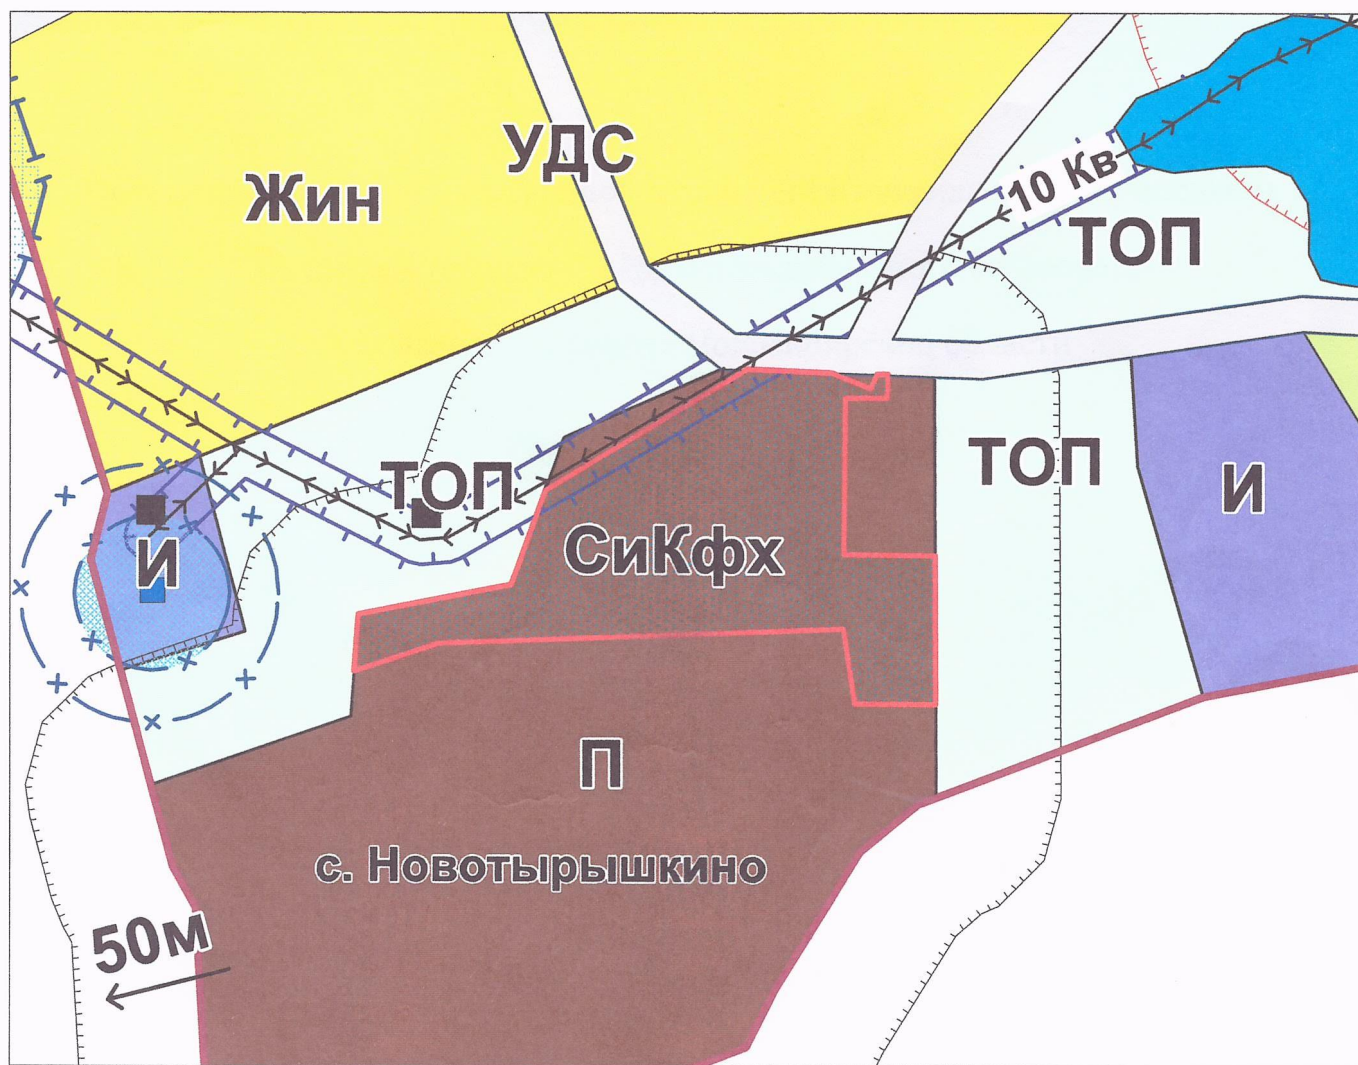

Масштаб 1:4000

Условные обозначения:




Изменяемая граница территориальной зоны
Зона ведения крестьянского фермерского хозяйства (СикФх)



Производственная зона (П)



Зона территории общего пользования

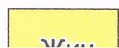

Зона застройки индивидуальными жилыми