

ГРАФИЧЕСКОЕ ОПИСАНИЕ местоположения границ населенных пунктов, территориальных зон, особо охраняемых природных территорий, зон с особыми условиями использования территории Зона публичного сервитута: ВОЛС для устранения цифрового неравенства в Коченёвском районе Новосибирской области, Колыванском районе Новосибирской области. Участок: АТС д. Новотырышкино - БС Теле-2 п. Молот (наименование объекта, местоположение границ которого описано (далее - объект))		
Раздел 1		
Сведения об объекте		
№ п/п	Характеристики объекта	Описание характеристик
1	2	3
1.	Местоположение объекта	Новосибирская область, район Колыванский, сельсовет Новотырышинский
2.	Площадь объекта +/- величина погрешности определения площади (Р +/- Дельта Р)	212 +/- 5 м²
3.	Иные характеристики объекта	Публичный сервитут для ПАО «Ростелеком» на объект: «ВОЛС для устранения цифрового неравенства в Коченёвском районе, Колыванском районе Новосибирской области. Участок: АТС д. Новотырышкино - БС Теле-2 п. Молот», сроком на 10 лет на земельный участок 54:10:028208:673 (участок ЕЗП: 4:10:028208:672) из земель сельскохозяйственного назначения

Раздел 2

Сведения о местоположении границ объекта

1. Система координат МСК-54, зона 4

2. Сведения о характерных точках границ объекта

Обозначение характерных точек границ	Координаты, м		Метод определения координат характерной точки	Средняя квадратическая погрешность положения характерной точки (Mt), м	Описание обозначения точки на местности (при наличии)
	X	Y			
1	2	3	4	5	6
1	519686.96	4161974.25	Аналитический метод	0.1	Закрепление отсутствует
2	519685.23	4161968.73	Аналитический метод	0.1	Закрепление отсутствует
3	519699.49	4161939.88	Аналитический метод	0.1	Закрепление отсутствует
4	519702.88	4161931.32	Аналитический метод	0.1	Закрепление отсутствует
5	519713.58	4161915.17	Аналитический метод	0.1	Закрепление отсутствует
6	519703.15	4161941.49	Аналитический метод	0.1	Закрепление отсутствует
1	519686.96	4161974.25	Аналитический метод	0.1	Закрепление отсутствует

3. Сведения о характерных точках части (частей) границы объекта

Обозначение характерных точек части границы	Координаты, м		Метод определения координат характерной точки	Средняя квадратическая погрешность положения характерной точки (Mt), м	Описание обозначения точки на местности (при наличии)
	X	Y			
1	2	3	4	5	6
-	-	-	-	-	-


Раздел 3							
Сведения о местоположении измененных (уточненных) границ объекта							
1. Система координат -							
2. Сведения о характерных точках границ объекта							
Обозначение характерных точек границ	Существующие координаты, м		Измененные (уточненные) координаты, м		Метод определения координат характерной точки	Средняя квадратическая погрешность положения характерной точки (Mt), м	Описание обозначения точки на местности (при наличии)
	X	Y	X	Y			
1	2	3	4	5	6	7	8
-	-	-	-	-	-	-	
3. Сведения о характерных точках части (частей) границы объекта							
Обозначение характерных точек части границы	Существующие координаты, м		Измененные (уточненные) координаты, м		Метод определения координат характерной точки	Средняя квадратическая погрешность положения характерной точки (Mt), м	Описание обозначения точки на местности (при наличии)
	X	Y	X	Y			
1	2	3	4	5	6	7	8
-	-	-	-	-	-	-	

ОПИСАНИЕ МЕСТОПОЛОЖЕНИЯ ГРАНИЦ Зона публичного сервитута: "ВОЛС для устранения цифрового неравенства в Коченёвском районе Новосибирской области, Колыванском районе Новосибирской области. Участок: АТС д. Новотырышкино - БС Теле-2 п. Молот" (наименование зоны с особыми условиями использования территорий (далее - ЗОУИТ))
План границ ЗОУИТ

(наименование зоны с особыми условиями использования территорий (далее - ЗОУИТ))

План границ ЗОУИТ	
--------------------------	--

Выносной лист № 1

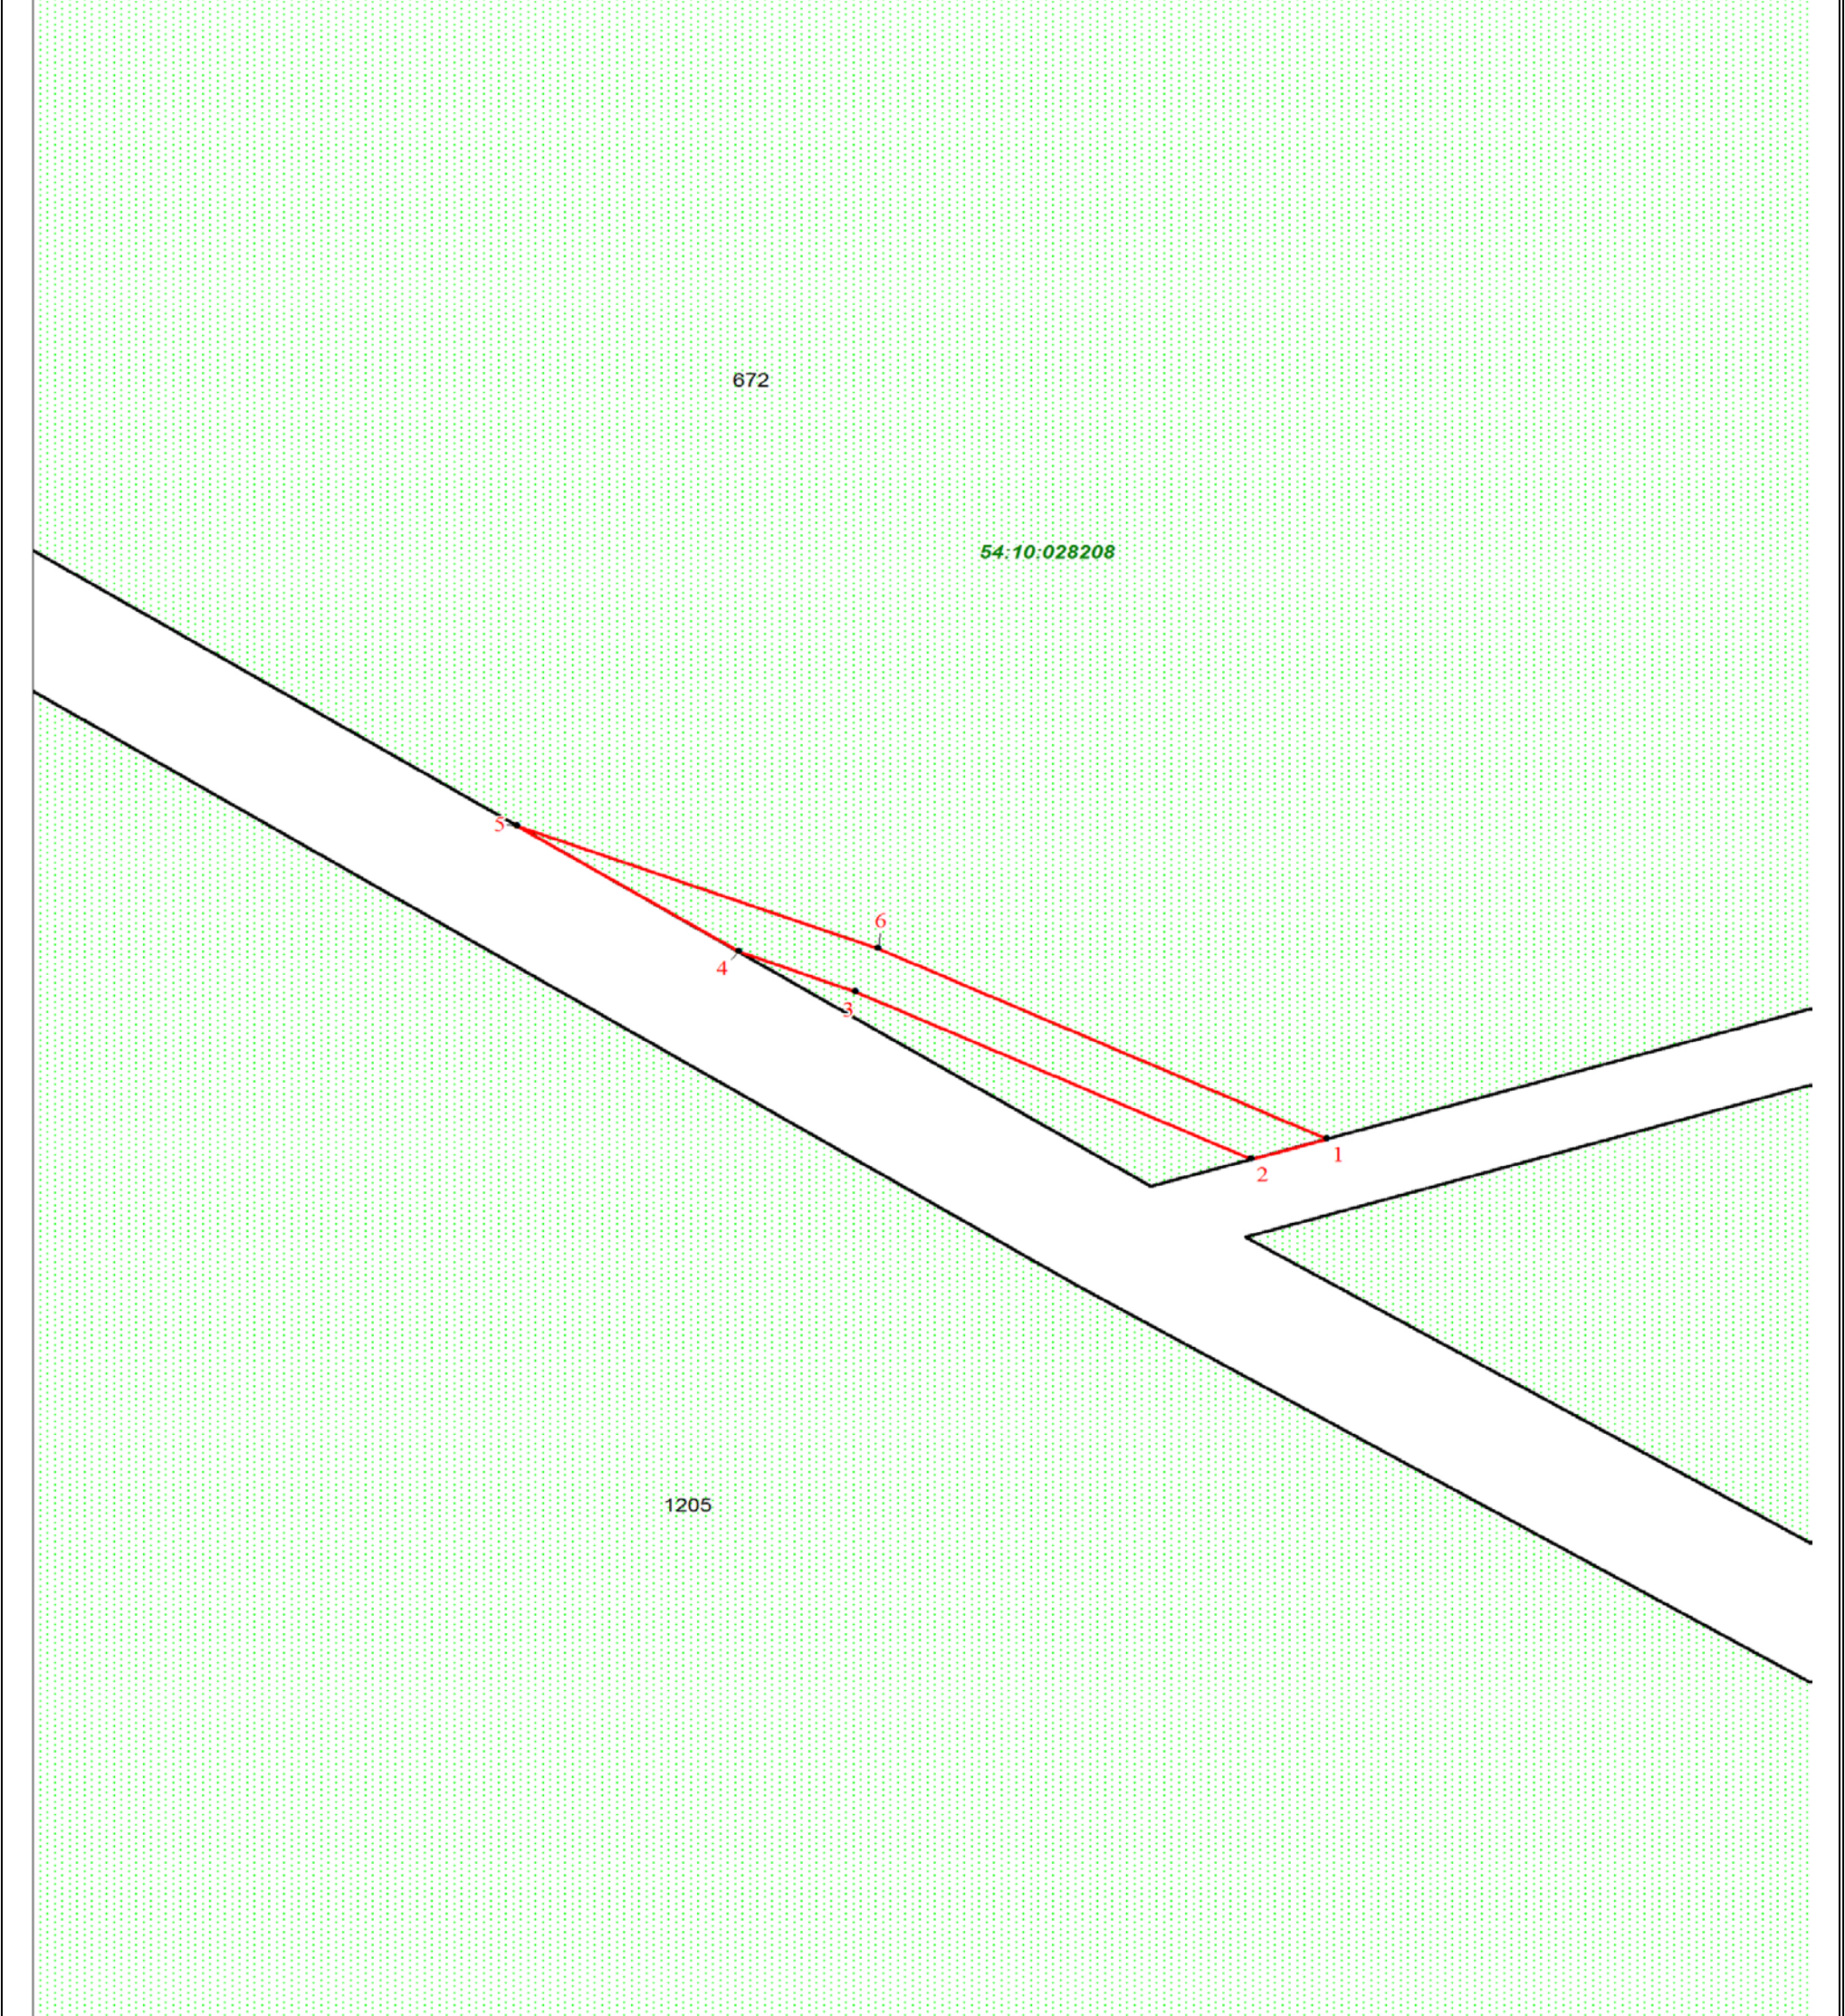

Масштаб 1:500

Используемые условные знаки и обозначения:

Условные обозначения представлены на листе 1

Подпись Дата 30 сентября 2025 г.

Место для оттиска печати (при наличии) лица, составившего описание местоположения границ ЗОУИТ